

御 見 積 書

令和 5年 5月 23日

北九州市 御中

(有) 佐々木工業

〒805-0068
北九州市八幡東区桃園2丁目8-10
TEL 093-681-4024
FAX 039-681-4033

御 見 積 書

北九州市 御中

令和 5年 5月 23日

¥1,743,000

上記の通り御見積致します

各種 防水 塗装 建築 塗床工事
有限会社 佐々木工業
代表者 佐々木俊一

TEL 093-681-4024

FAX 093-681-4033

〒805-0068


北九州市八幡東区桃園2丁目8-10

場所 北九州市戸畑区汐井町1番6号


工事名 ウェルとばた2階南側タイル浮き補修工事

名 称	種別・形状	数量	単位	単 価	金 額	摘 要
タイル浮き部注入 ※無振動ドリル使用	ボンドCPアンカーピンタイ ル固定工法 ø4.7mm×L=50mm	611.0	穴	2,350	1,435,850	メーカー設計価格 2,490円
ローリング足場設置	幅1.5m高さ3.5m以下2段 運搬共	1.0	台	18,000	18,000	建築施工単価 '23-4 P121
セーフティーコーン、コーンバー設置	作業範囲及び資材保管場所	1.0	式	5,000	5,000	
安全誘導員	普通作業員	2.0	人	18,800	37,600	
片付け・清掃、養生	床養生	28.0	延㎡	700	19,600	
小 計					1,516,050	
諸 経 費		1.0	式		226,950	
合 計					1,743,000	

見積金額には、消費税を含まない価格(税抜き)とし
ご請求の際に消費税10%加算させていただきます。

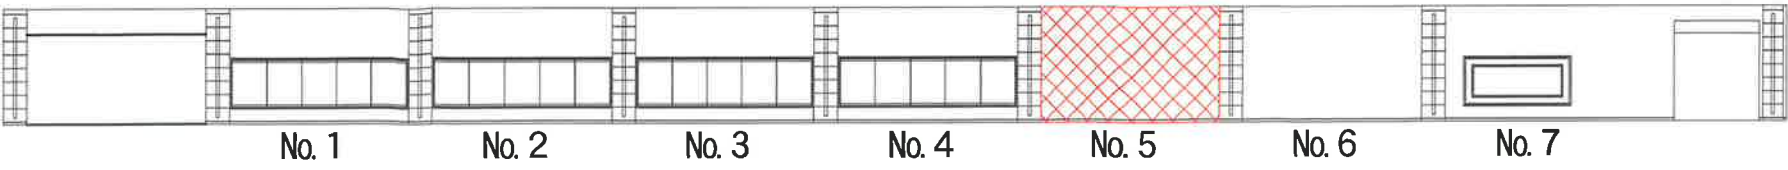

2 階南側通路外壁

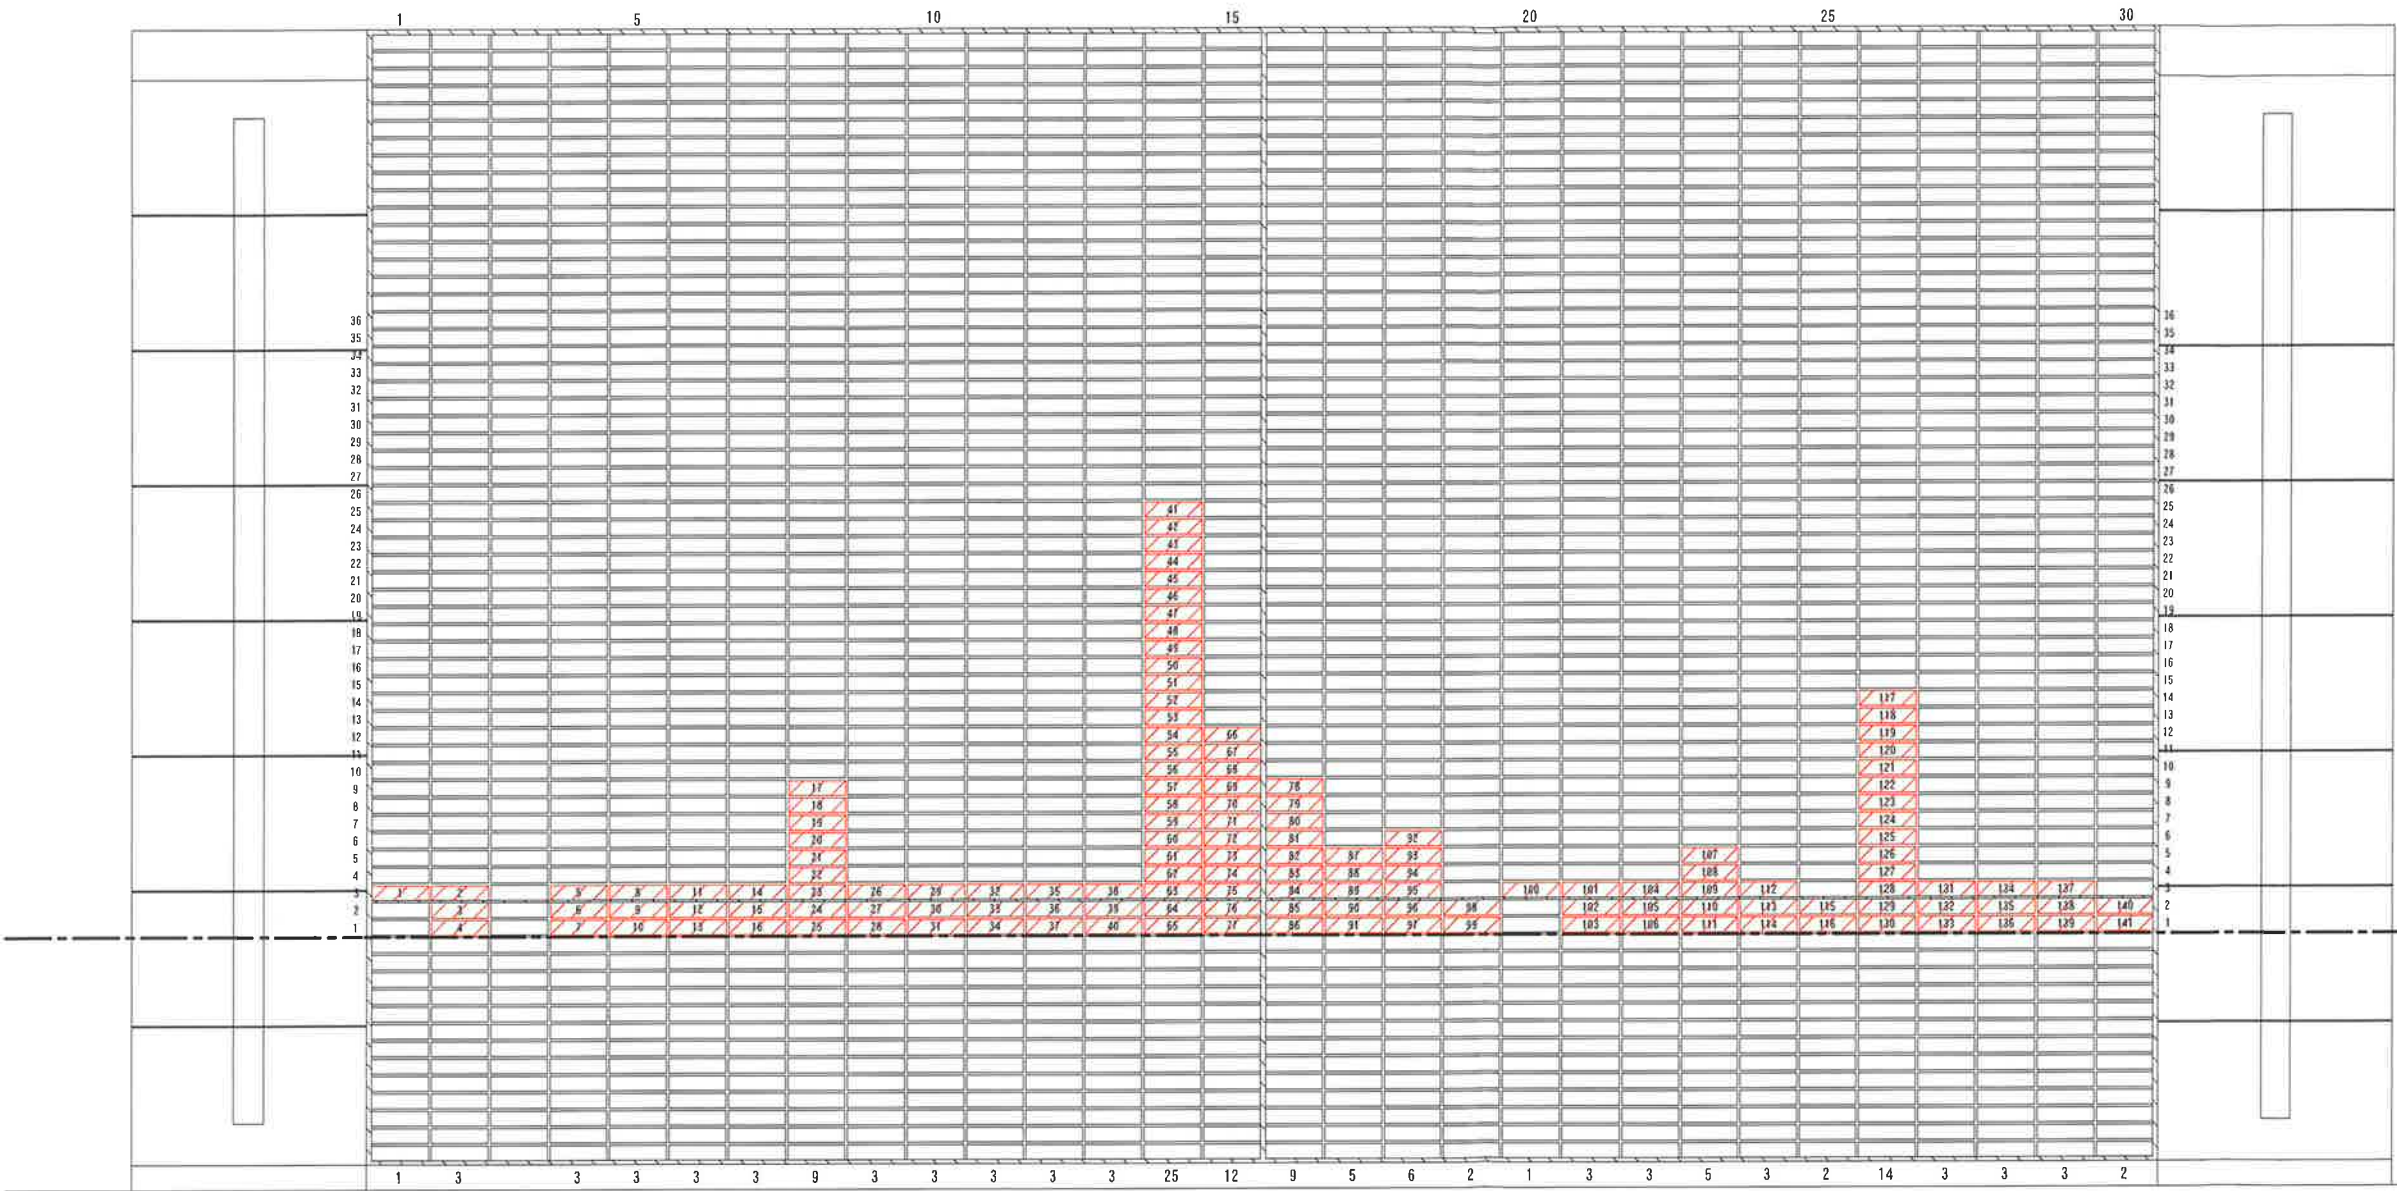


△1000以下はタイル補修を行わない

※セーフティーコーン設置後、ローリング足場設置


No. 5	1 4 1 本
No. 6	3 9 4 本
No. 7	7 6 本
合計	6 1 1 本

 タイル 1 枚に注入ピン 1 本

工事名	ウェルとばた 2 階南面外壁浮き補修工事				年度	R 05	
種別	2 階南側通路外壁タイルNo. 5				図番		
設計者		課長	係長	係			
北九州市社会福祉協議会施設部ウェルとばた管理課						令和 5 年 5 月	

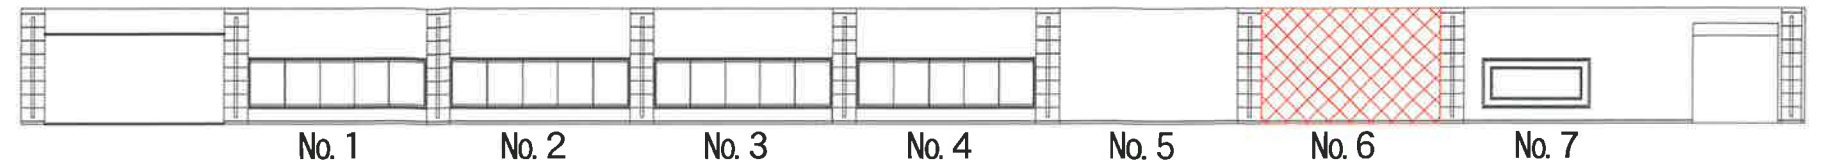

2 階南側通路外壁

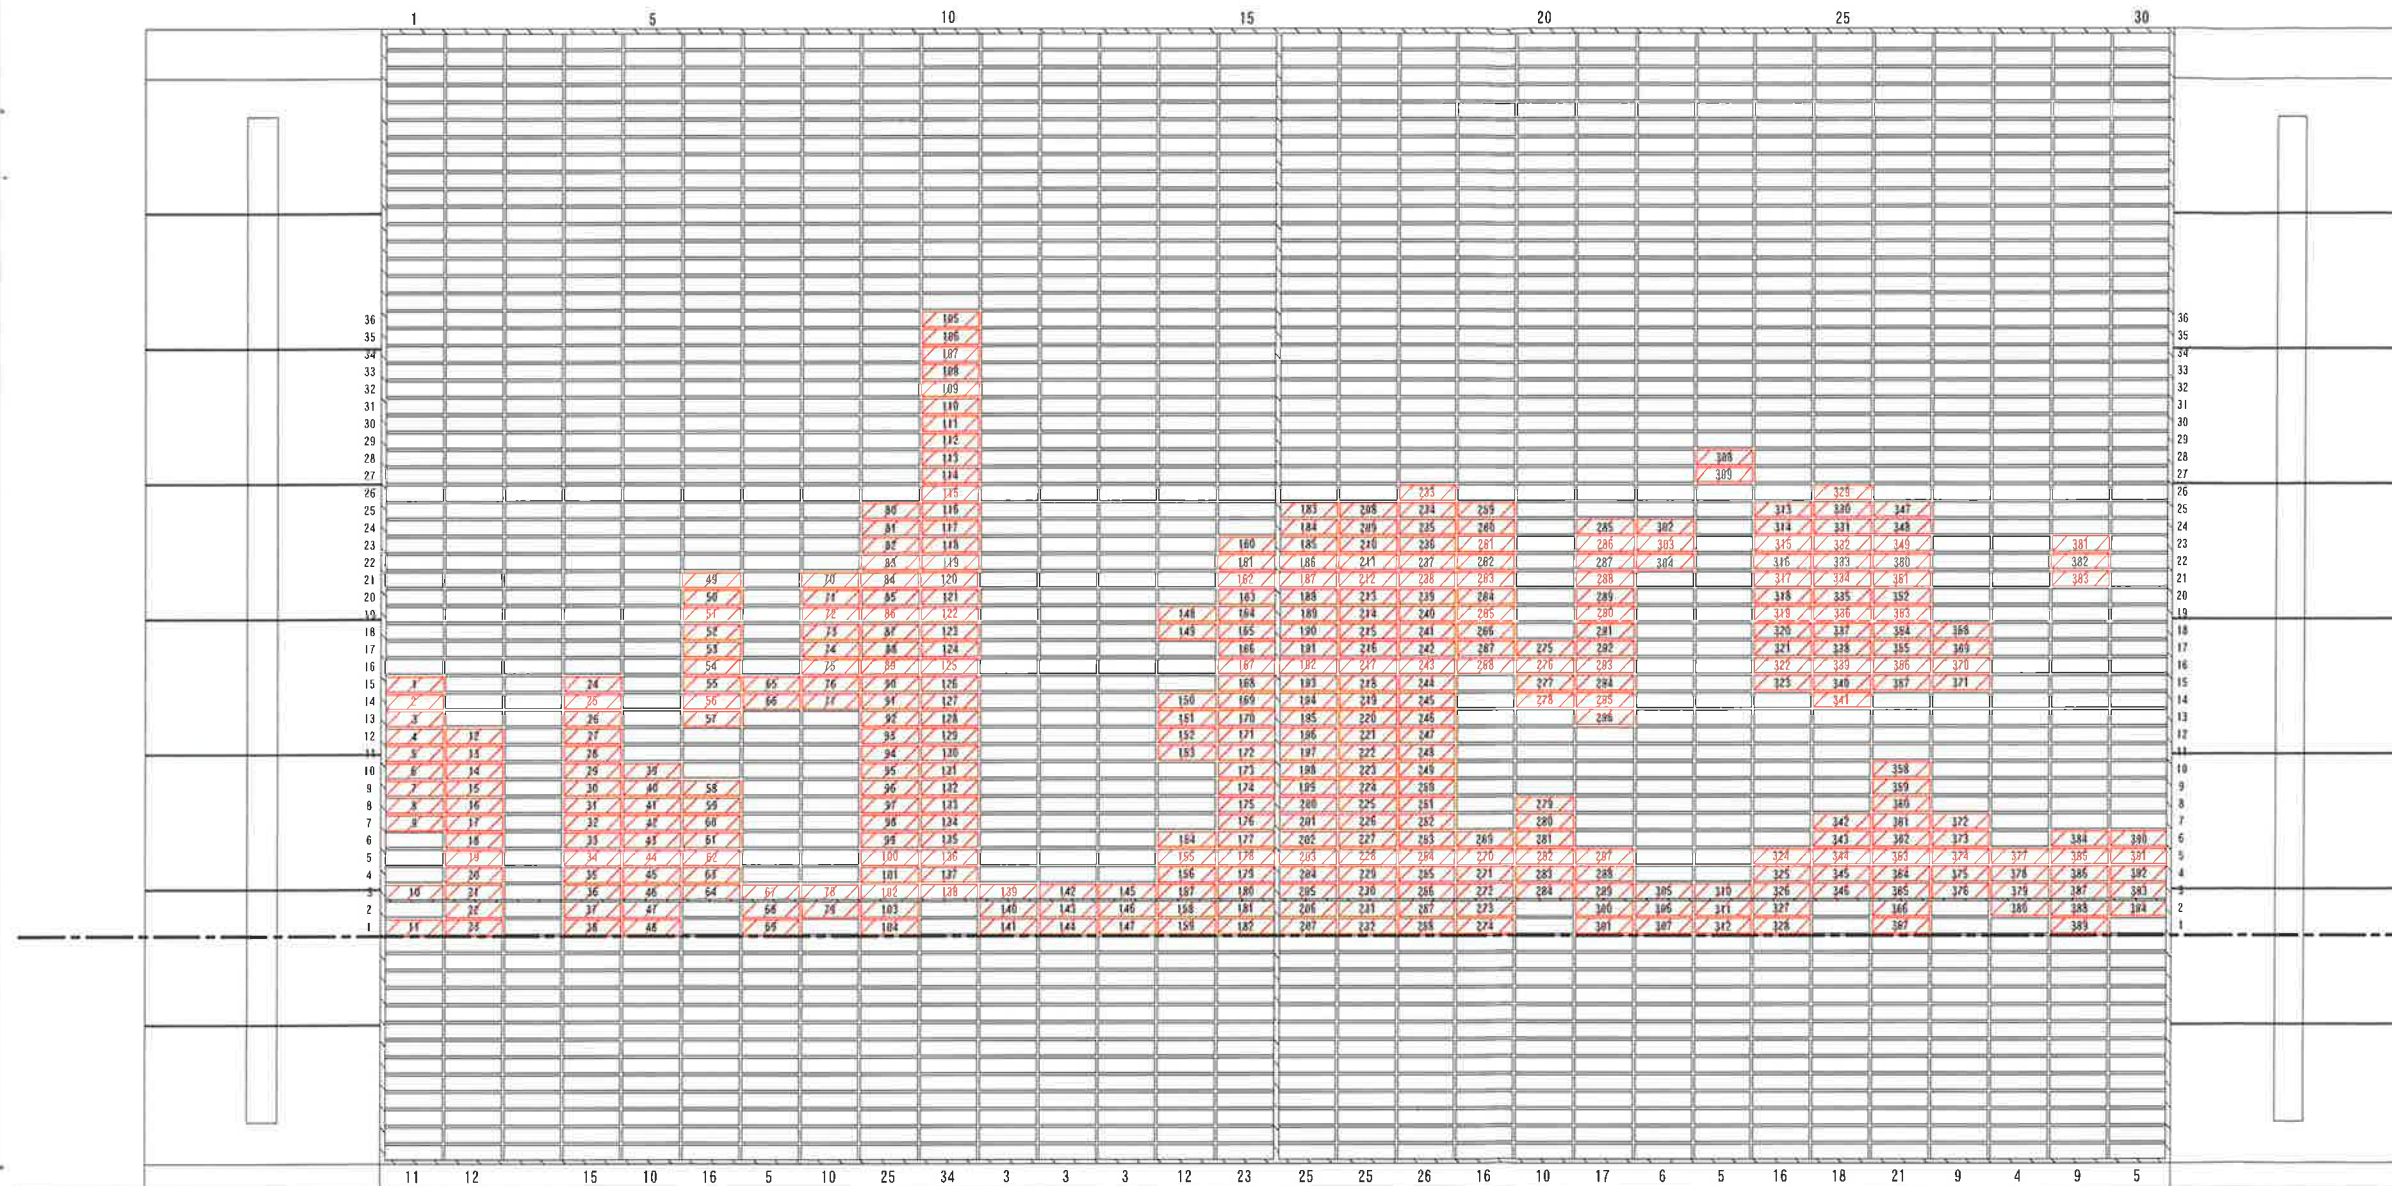


△1000以下はタイル補修を行わない

※セーフティーコーン設置後、ローリング足場設置


No. 5	1 4 1 本
No. 6	3 9 4 本
No. 7	7 6 本
合計	6 1 1 本

 タイル 1 枚に注入ピン 1 本

工事名	ウェルとばた 2 階南面外壁浮き補修工事				年度	R 05
種別	2 階南側通路外壁タイルNo. 6				実施 年月	
設計者		課 長	係 長	係		
北九州市社会福祉協議会施設部ウェルとばた管理課						令和 5 年 5 月

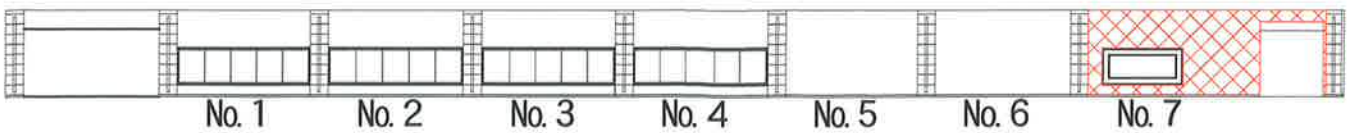

2 階南側通路外壁

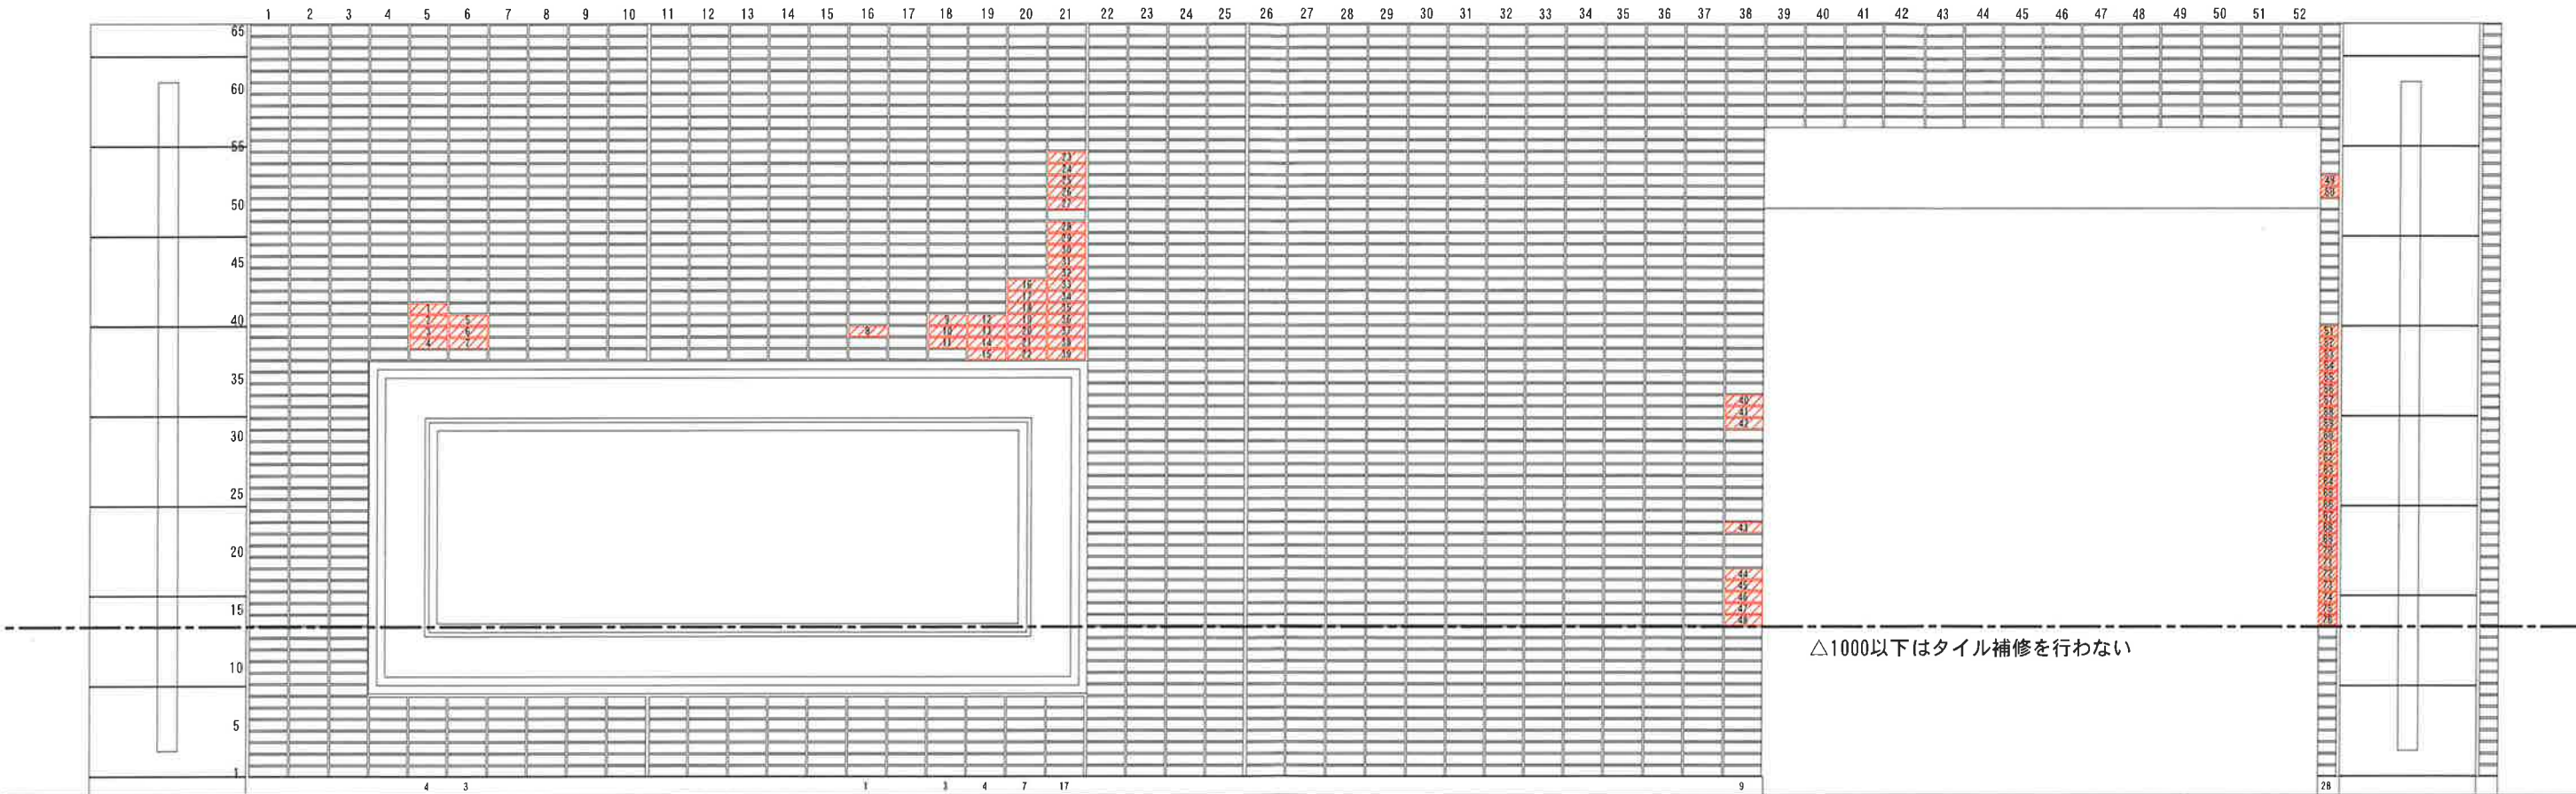

※セーフティーコーン設置後、ローリング足場設置


No. 5	1 4 1 本
No. 6	3 9 4 本
No. 7	7 6 本
合計	6 1 1 本

 タイル 1 枚に注入ピン 1 本

工事名	ウェルとばた 2 階南面外壁浮き補修工事				年度	R 05	
種別	2 階南側通路外壁タイルNo. 7				図番 番号		
設計者		課長		係長		係	
北九州市社会福祉協議会施設部ウェルとばた管理課						令和 5 年 5 月	

注入口付アンカーピンニングエポキシ樹脂注入タイル固定工法

2022年4月現在

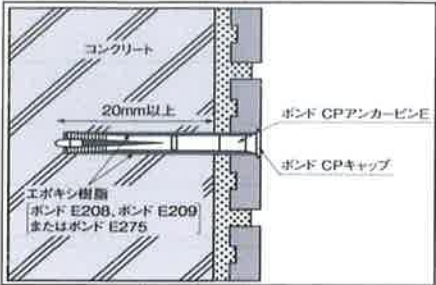

コニシ株式会社 土木建設営業本部

大阪本社 : 大阪府大阪市中央区道修町1-7-1北浜コニシビル
TEL 06-6228-2961
事業所 : 札幌・仙台・新潟・前橋・栃木・千葉・関東・横浜・静岡・名古屋・姫路・金沢・滋賀・広島・高松・福岡・沖縄

- 見積条件
- ・箇所当り注入量 : 30g/本(浮きがある場合)
 - ・ステンレスピン : 注入口付アンカーピン CPE-550(φ5×50mm)
 - ・施工数量 : 1,000本以上
 - ・使用材料 : E209,E208(JIS A 6024 適合品),E275(JIS A 6024 相当品)


材工共 設計価格	2,490 円/本
法定 福利費	261 円/本

- ・直接工事費のみ。
- ・屋間作業かつ足場上作業とします。
コンド使用の場合は上記の20～30%UPになります。
- ・足場仮設費、元請経費を含みません。
- ・材料ロスは考慮しています。
- ・CPキャップには別途調色費用が必要となります。
- ・使用するドリルの種類により諸雑費(主に機械損料等)が変わる場合があります。


内 訳

項 目	内 容	材 料	数 量	単 位	単 価	金 額	備 考
材料費	注入材	E209, E208, E275	0.033	kg	4,700	155	30g/箇所×ロス率10%
	注入口付アンカーピン	CPアンカーピンE550	1	本	250	250	
	化粧キャップ	CPキャップφ6.5	1	個	130	130	
小 計						535	
施工費	穿孔工		0.033	人	26,000	858	座掘含む
	清掃工		0.004	人	24,000	96	
	アンカーピン打ち込み工		0.005	人	26,000	130	
	注入工		0.012	人	26,000	312	
	雑工		0.010	人	24,000	240	化粧キャップ取付含む
小 計						1,636	
諸雑費			1.00	式		327	労務費×20%
合 計						2,490	円/本
						261	※労務費×16%

※ 国土交通省「令和4年3月から適用する公共工事設計労務単価について」参照

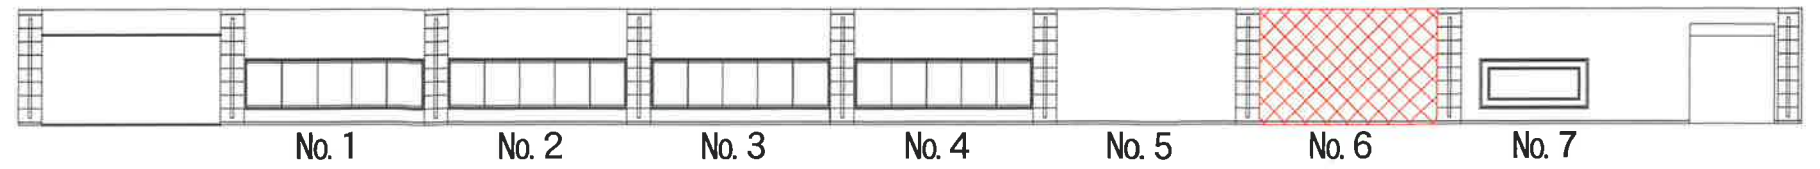


2 階南側通路外壁

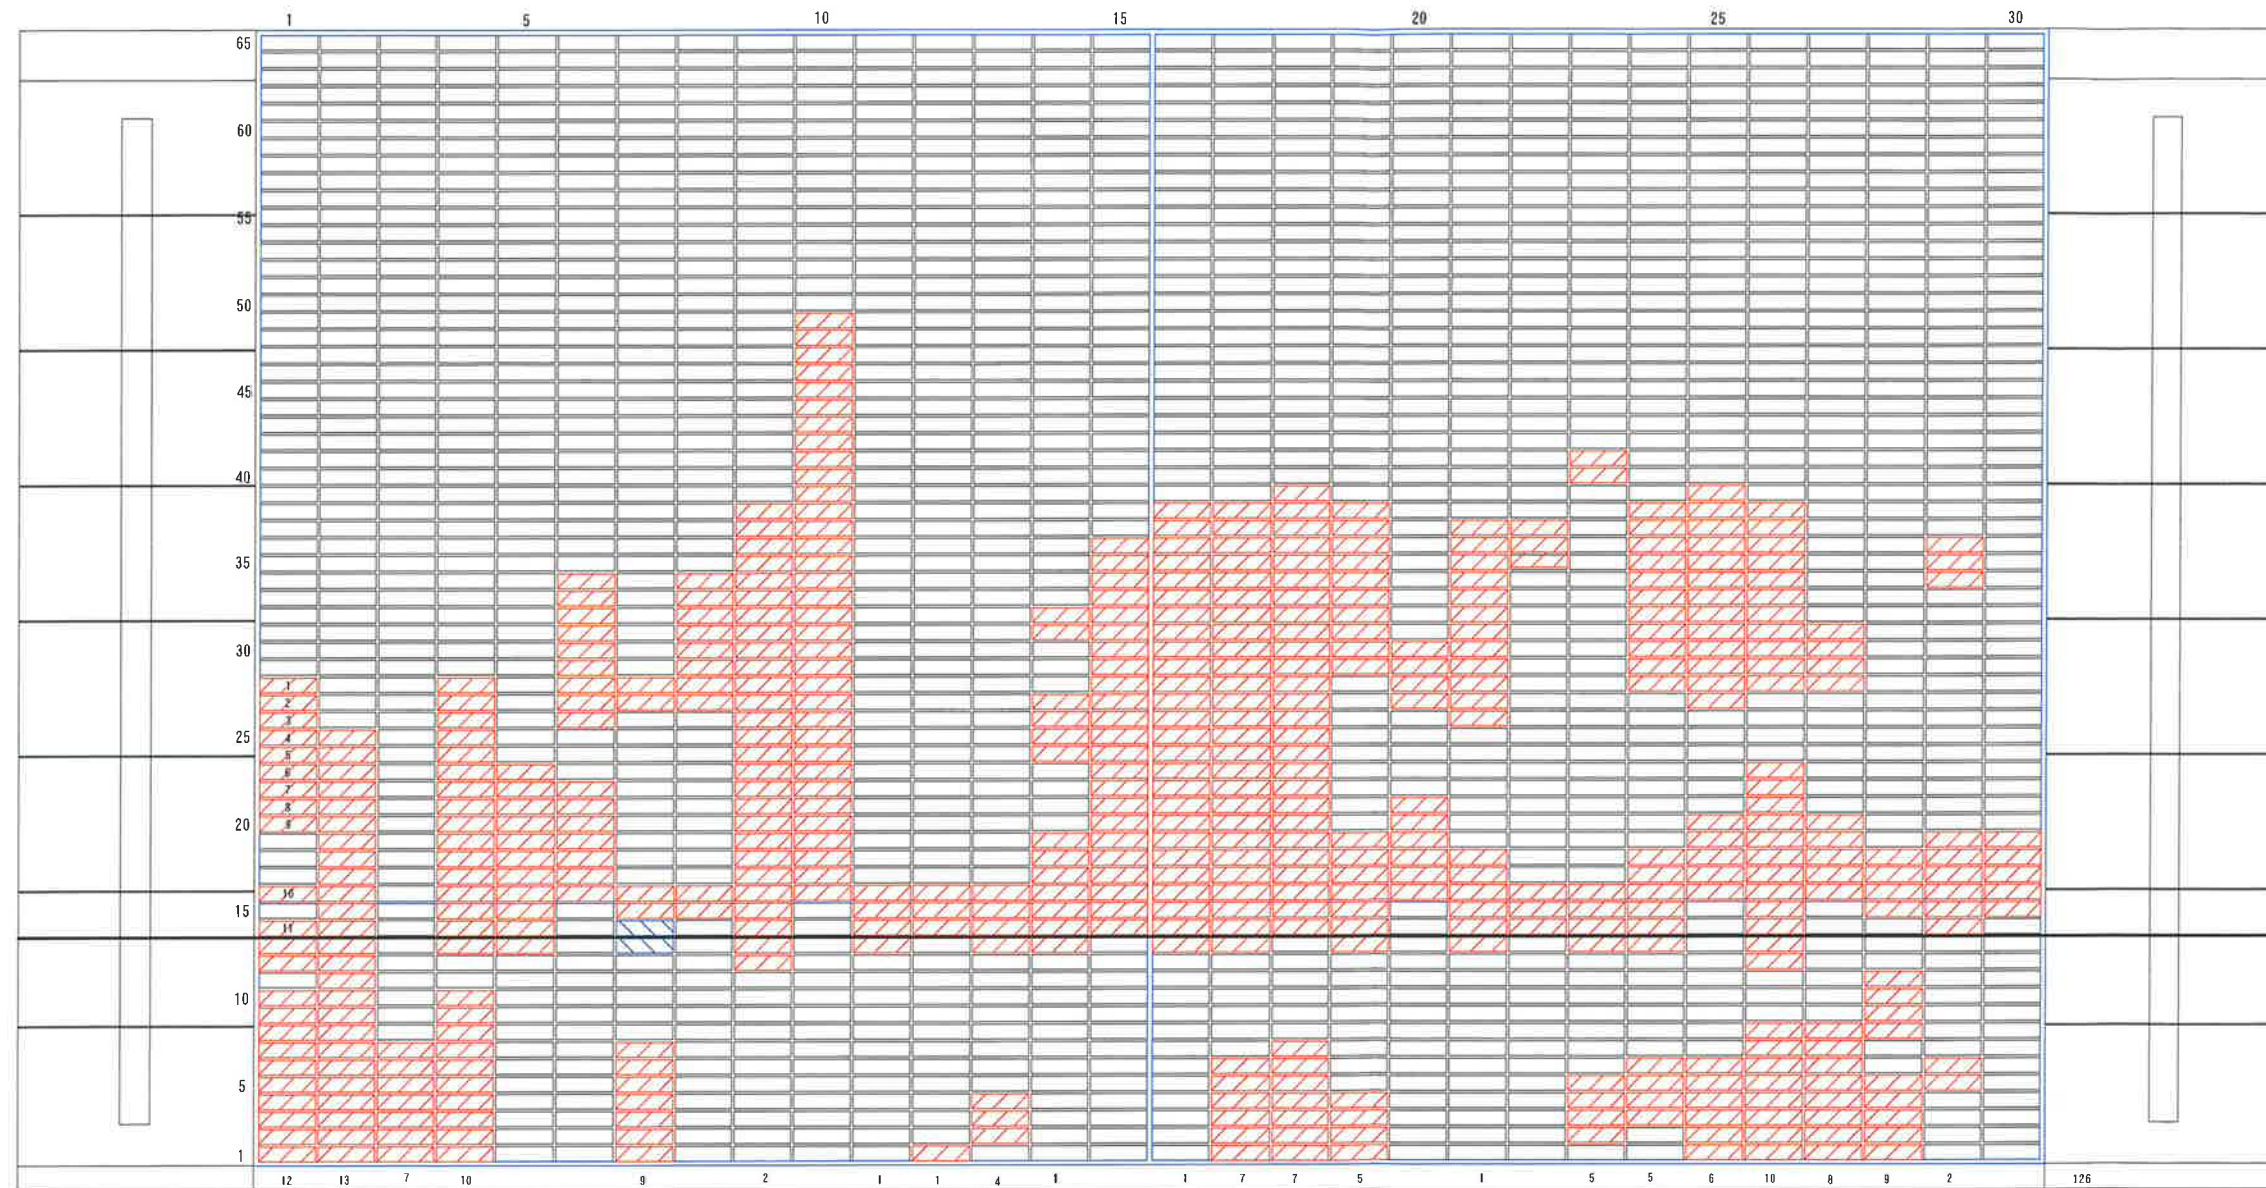


※セーフティーコーン設置後、ローリング足場設置

 タイル 1 枚に注入ピン 1 本

工事名	ウェルとばた 2 階南面外壁浮き補修工事				年度	R 05	
種別	2 階南側通路外壁タイルNo. 6				図章 番号		
設計者		課長	係長		係		
北九州市社会福祉協議会施設部ウェルとばた管理課						令和 5 年 5 月	

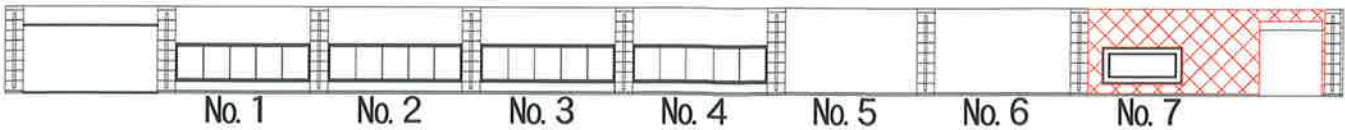

2 階南側通路外壁

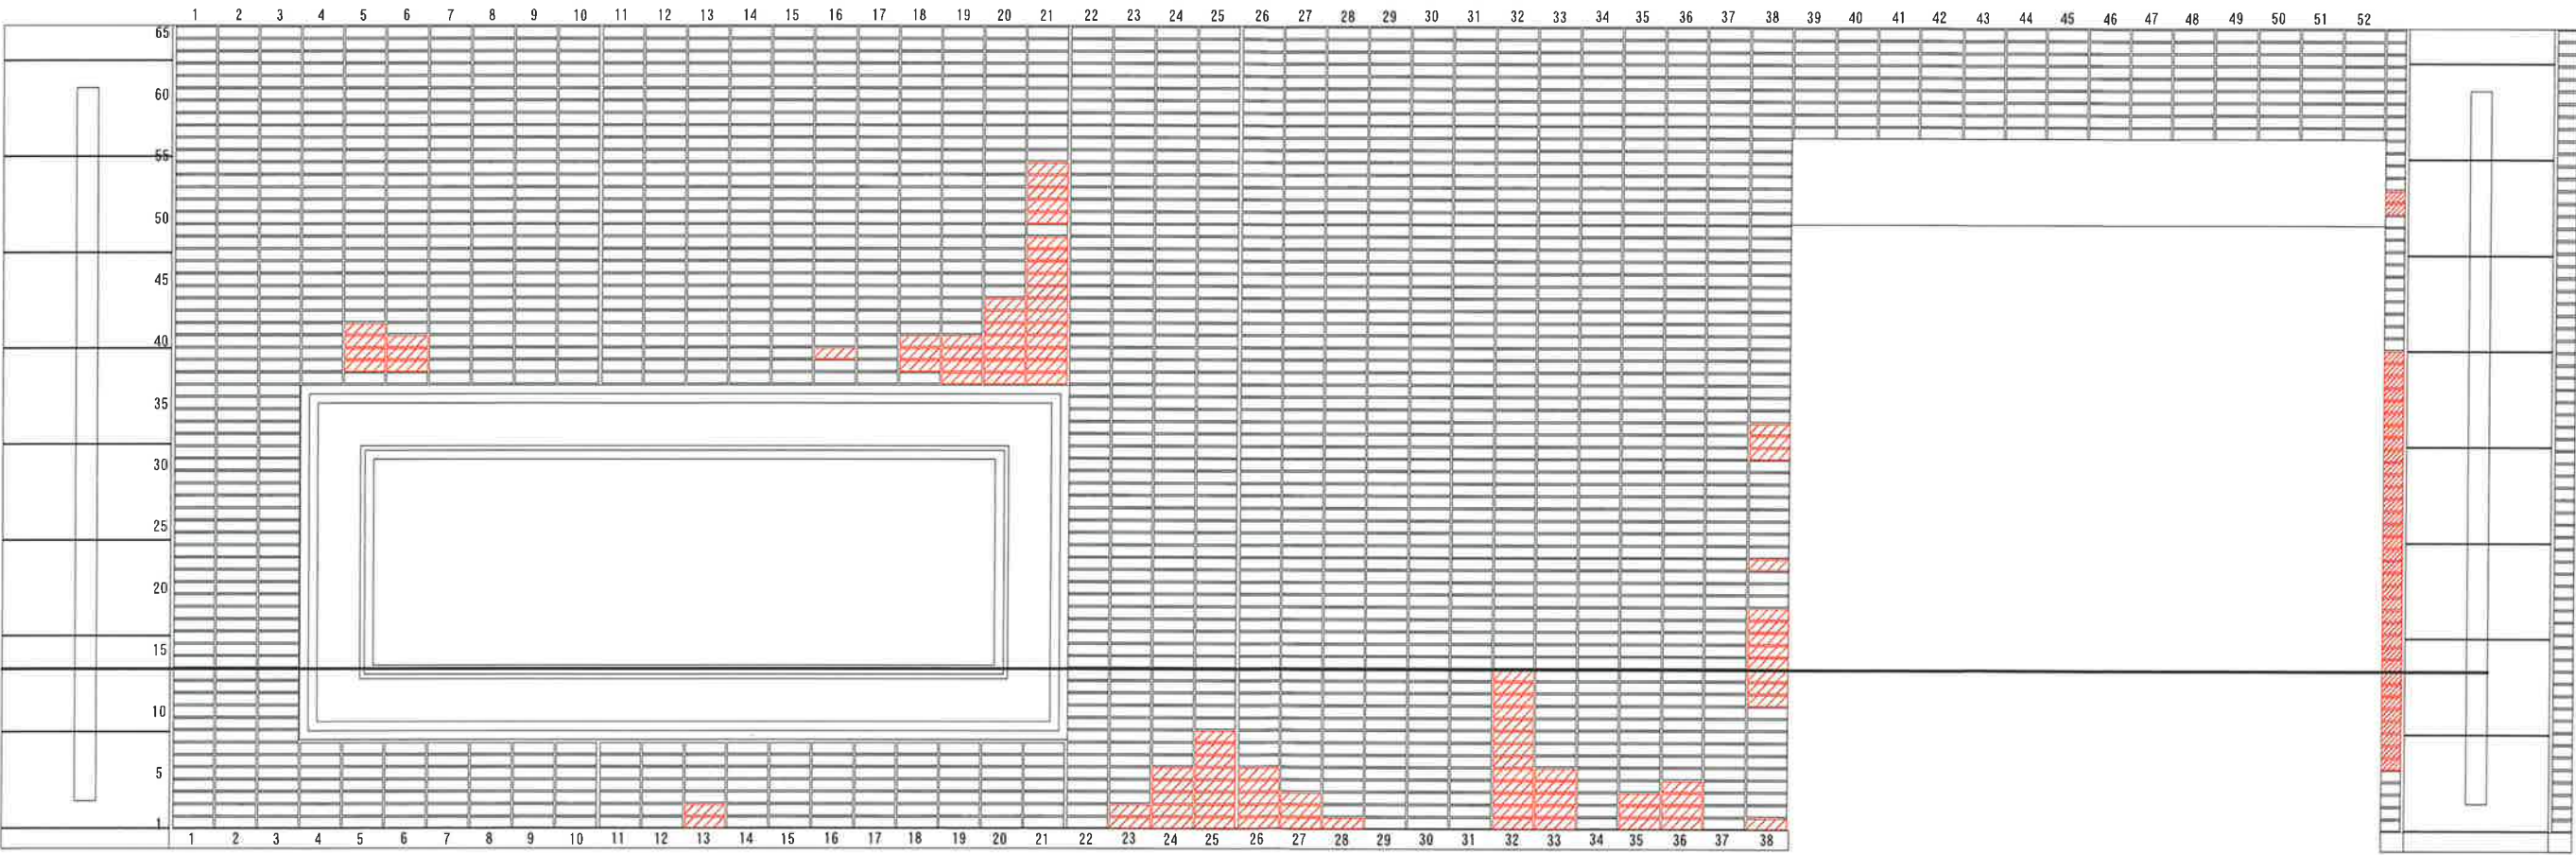

※セーフティーコーン設置後、ローリング足場設置

2

2 5 8 5 3 1

13 5

3 4 4

8 63

工事名	ウェルとばた 2 階南面外壁浮き補修工事					年度	R 05	
種別	2 階南側通路外壁タイルNo. 7					調査 箇所		
設計者		課長	係長		係			
北九州市社会福祉協議会施設部ウェルとばた管理課							令和 5 年 5 月	