




3階

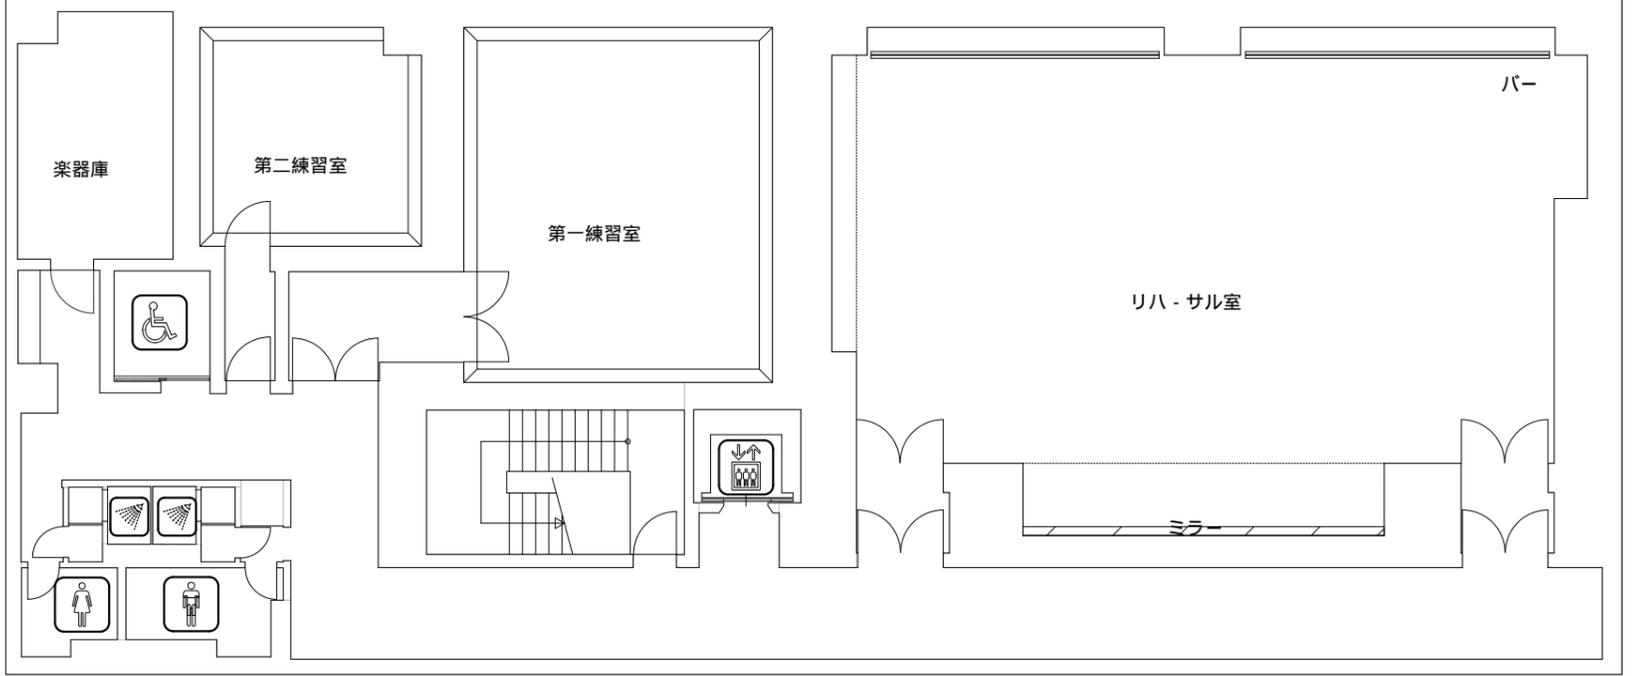


2階

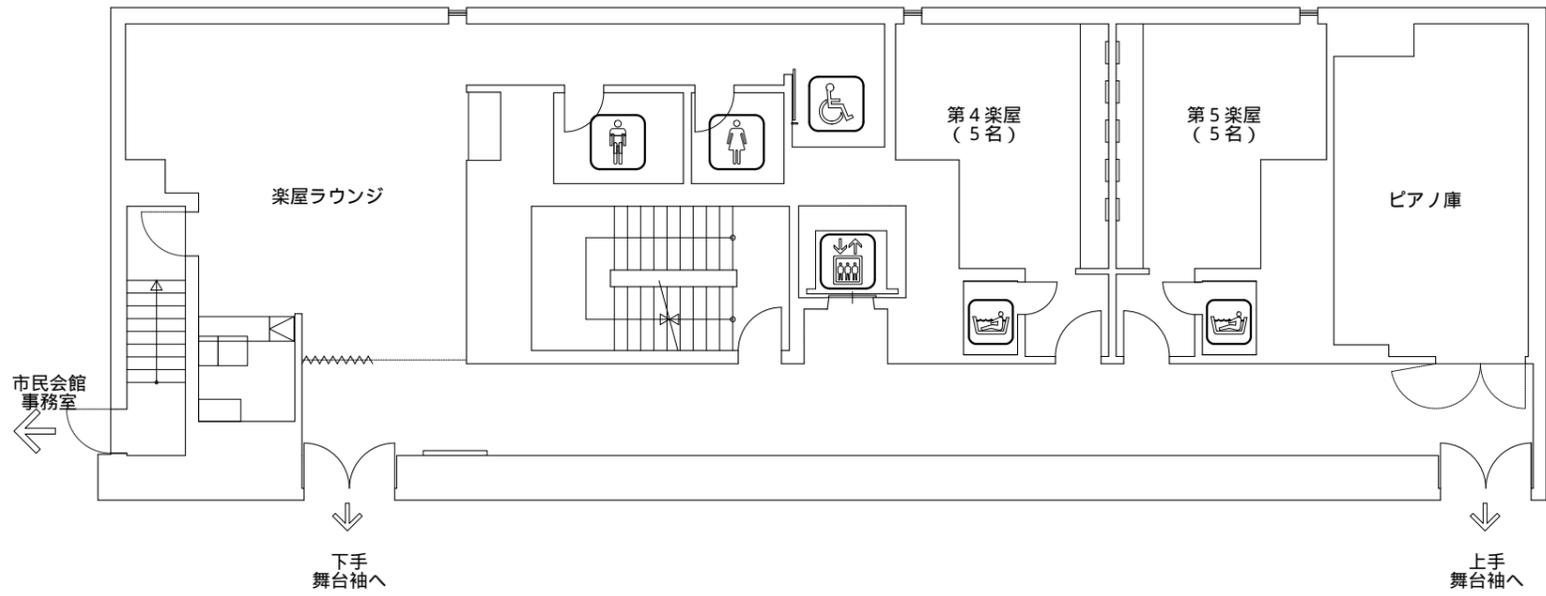

1階

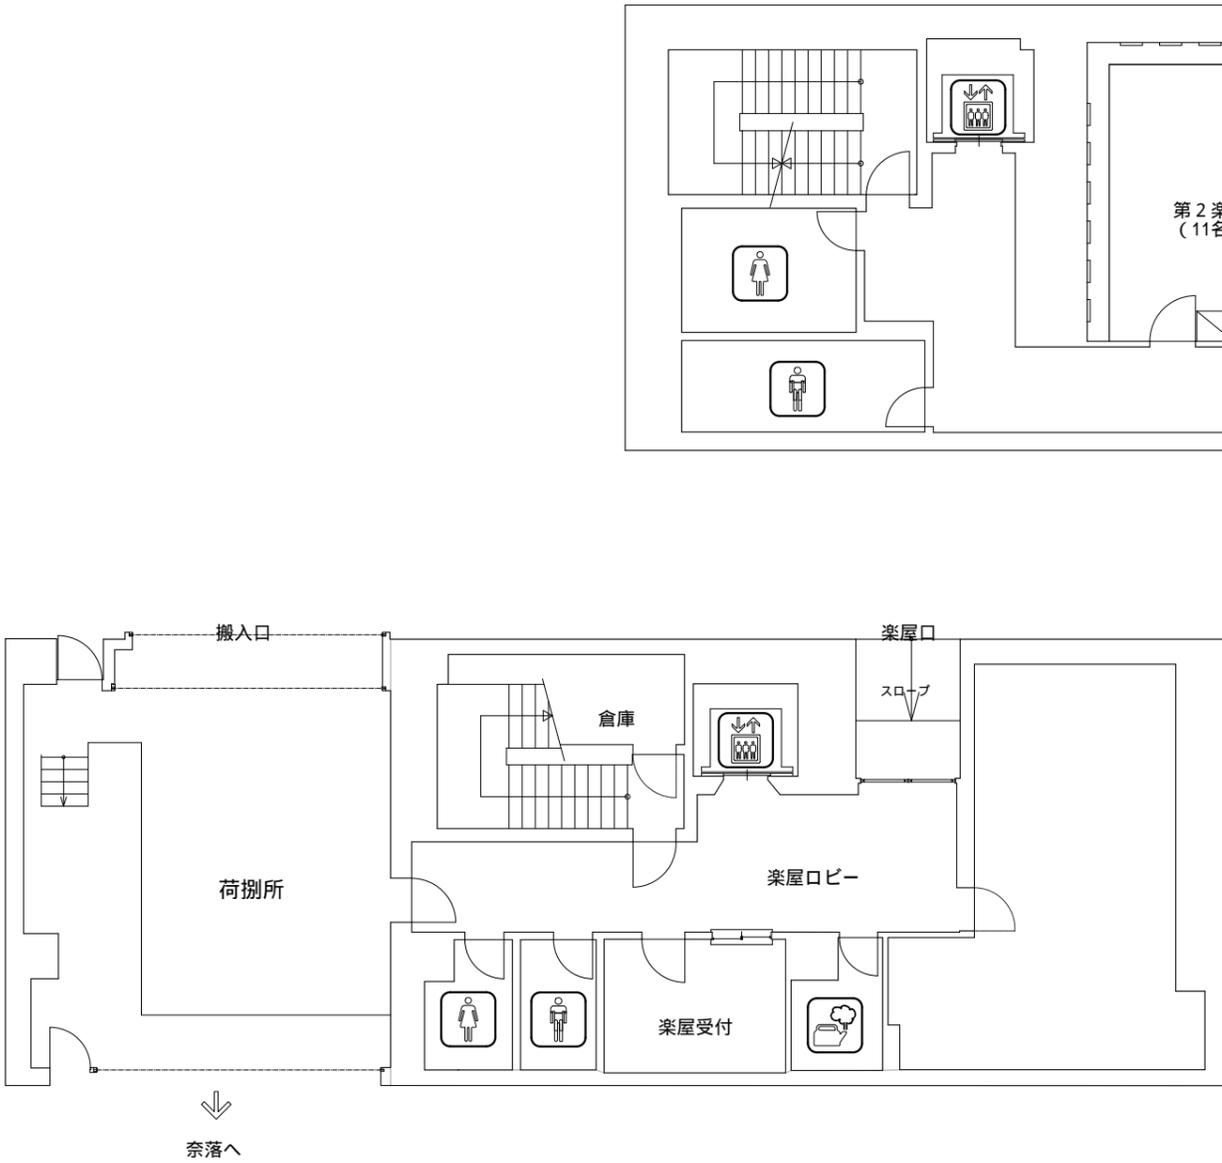

M2階

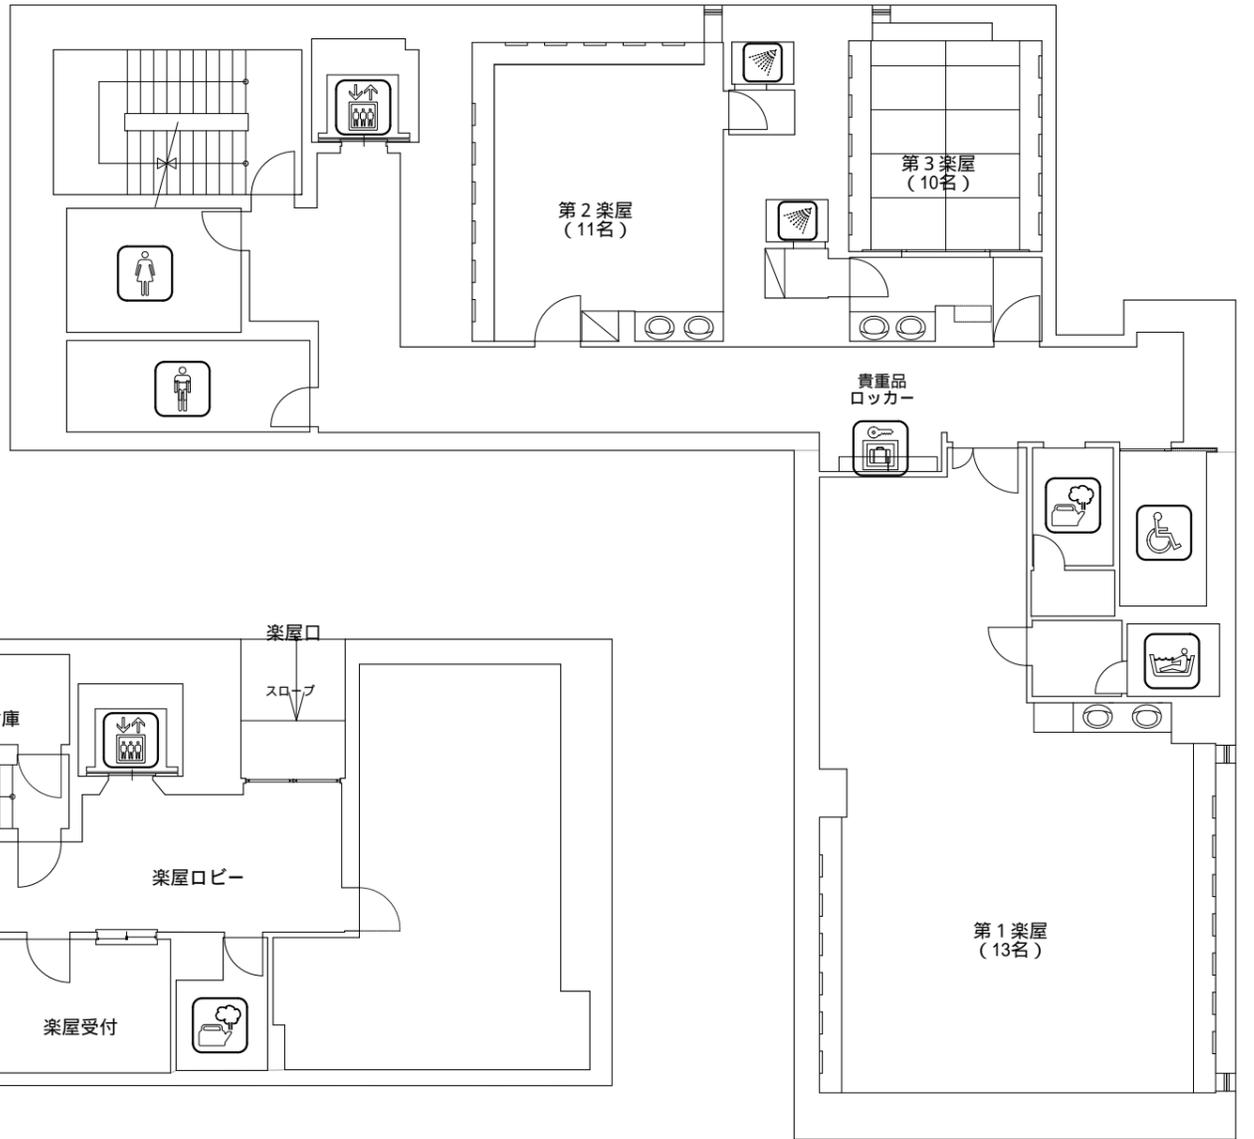

北九州市 戸畑市民会館

大ホール 楽屋平面図 S= 1:150

公演名/

DATE / /

美術/

演出/

照明/

舞台監督/

音響/

図面No.