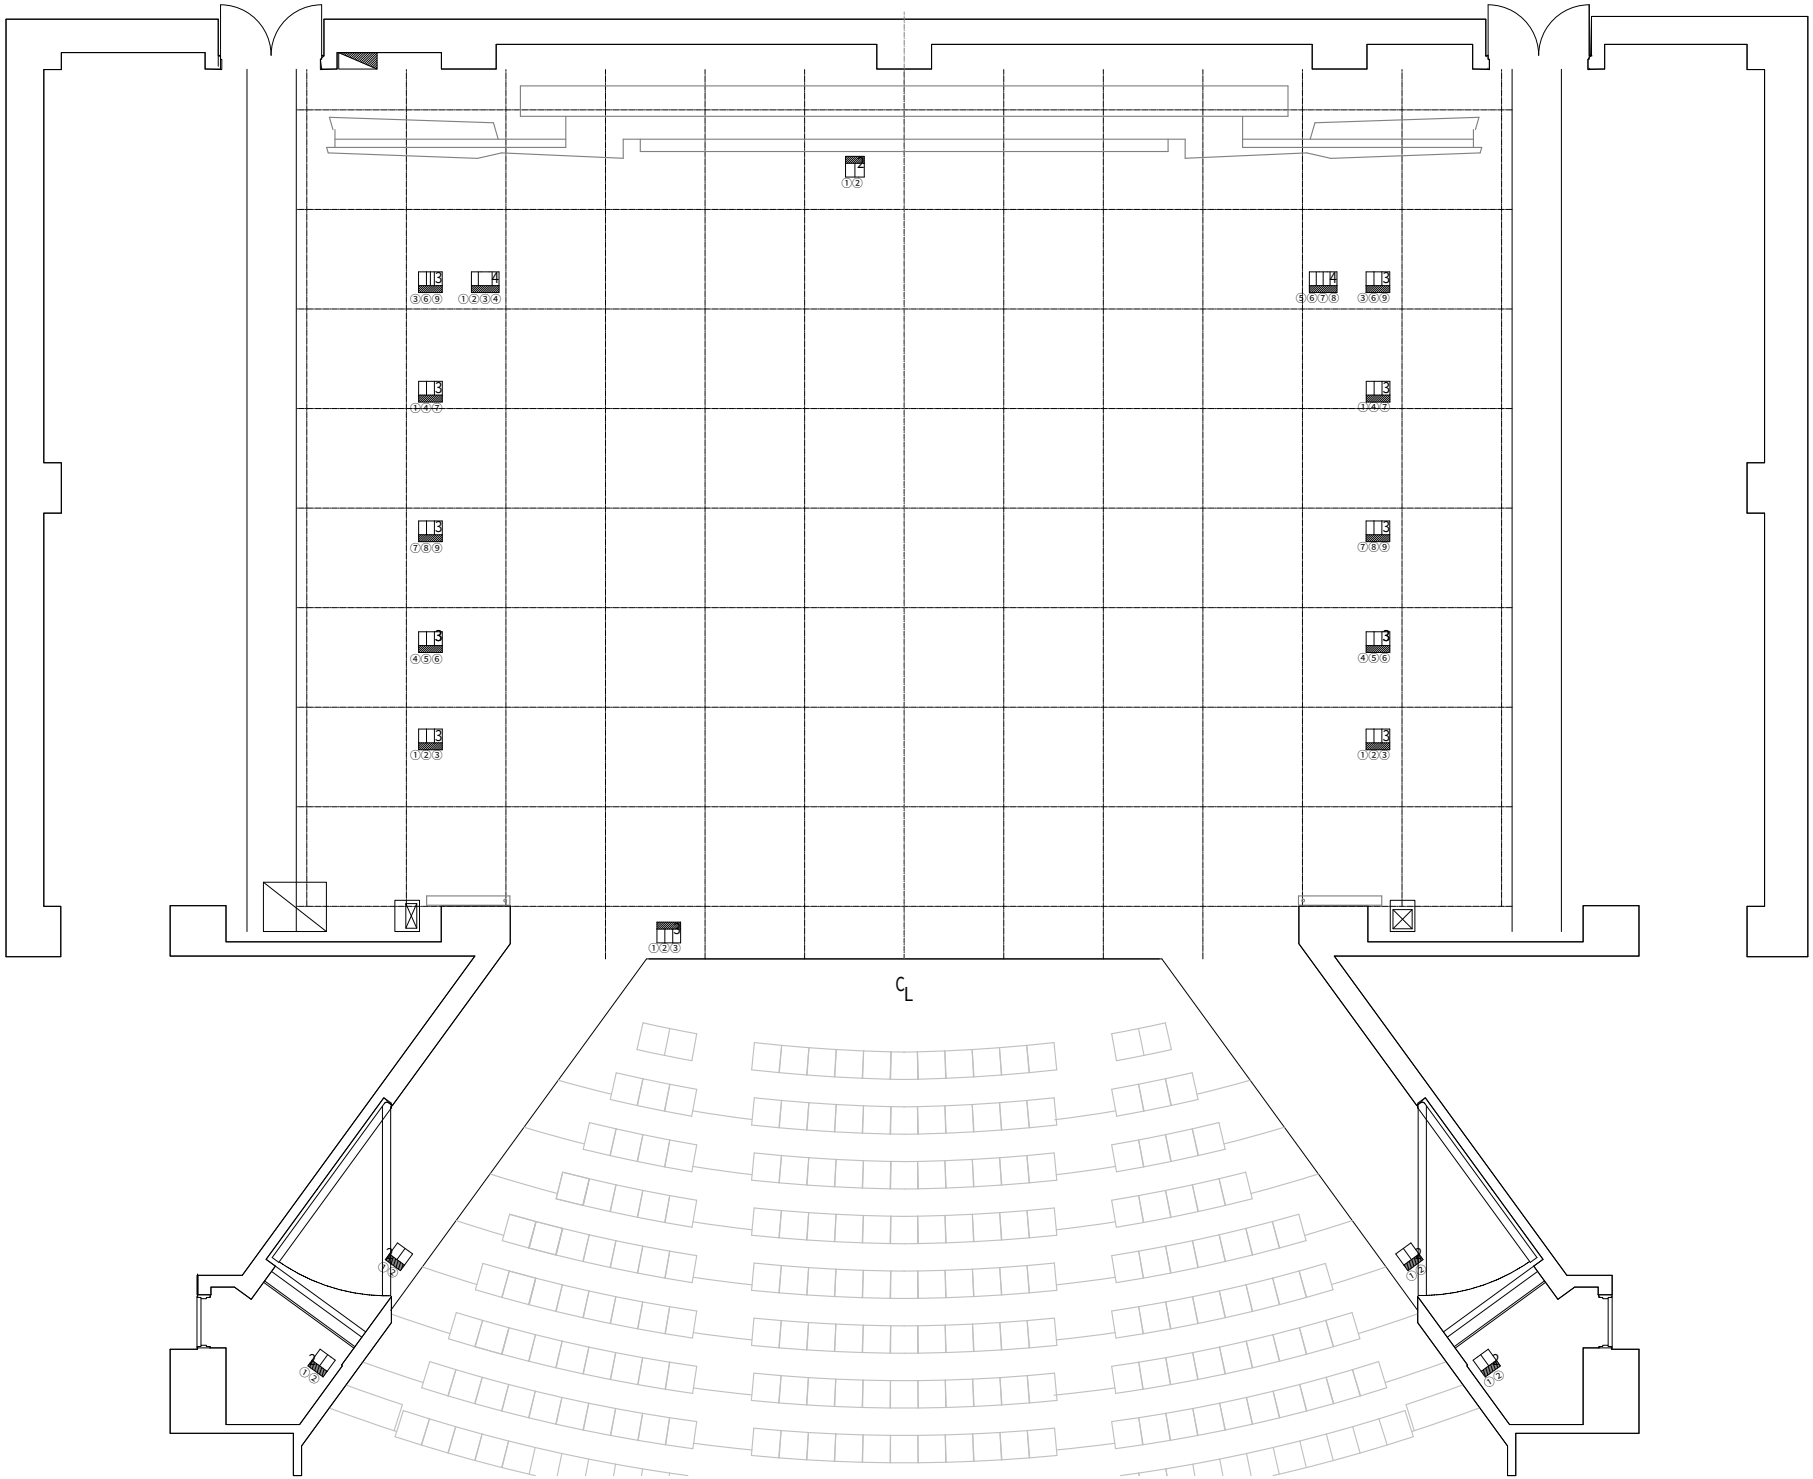

	舞台床コンセント
2	C型３０Ａ　２口用
3	C型３０Ａ　３口用
4	C型３０Ａ　４口用
SP	舞台床スピーカコンセント 2口
MC	舞台床マイクコンセント 2口
16	舞台床マルチコンセント

※　舞台床コンセントは上下別

プロセニアム開口
幅　　14,400㎜(約８間)
高さ　　7,500㎜(約30尺)

北九州市　戸畑市民会館　　大ホール照明回路図　S = 1:100	公演名/	演出/	舞台監督/	照明/	DATE　　/　　/
		音響/	美術/	図面No.	